

GEBÄUDE A
1452

GEBÄUDE B
1453

GEBÄUDE C
1454

GEBÄUDE D
1472

GEBÄUDE E
1473

GEBÄUDE F
1492

GEBÄUDE G
1493

GEBÄUDE K - 1476

GEBÄUDE L


GEBÄUDE H - 1474

GEBÄUDE J - 1475

- LABOR
- LABORSERVICE
- SERVO
- INSTALL
- ALLGEMEIN
- WERKSTATT
- LABOR
- BIBLIOTHEK
- PROVISORISCHE FLÄCHEN
- GM 3/SM 4
- INSULATIONSKANAL
- CHEMIEKALENLAGER

Georg-August-Universität Göttingen
Stiftung Öffentlichen Rechts
Hospitalstraße 3
37073 Göttingen

Die Präsidentin
Gebäudemanagement
Tel. +49 (0)551 39 9083
Fax +49 (0)551 39 9406

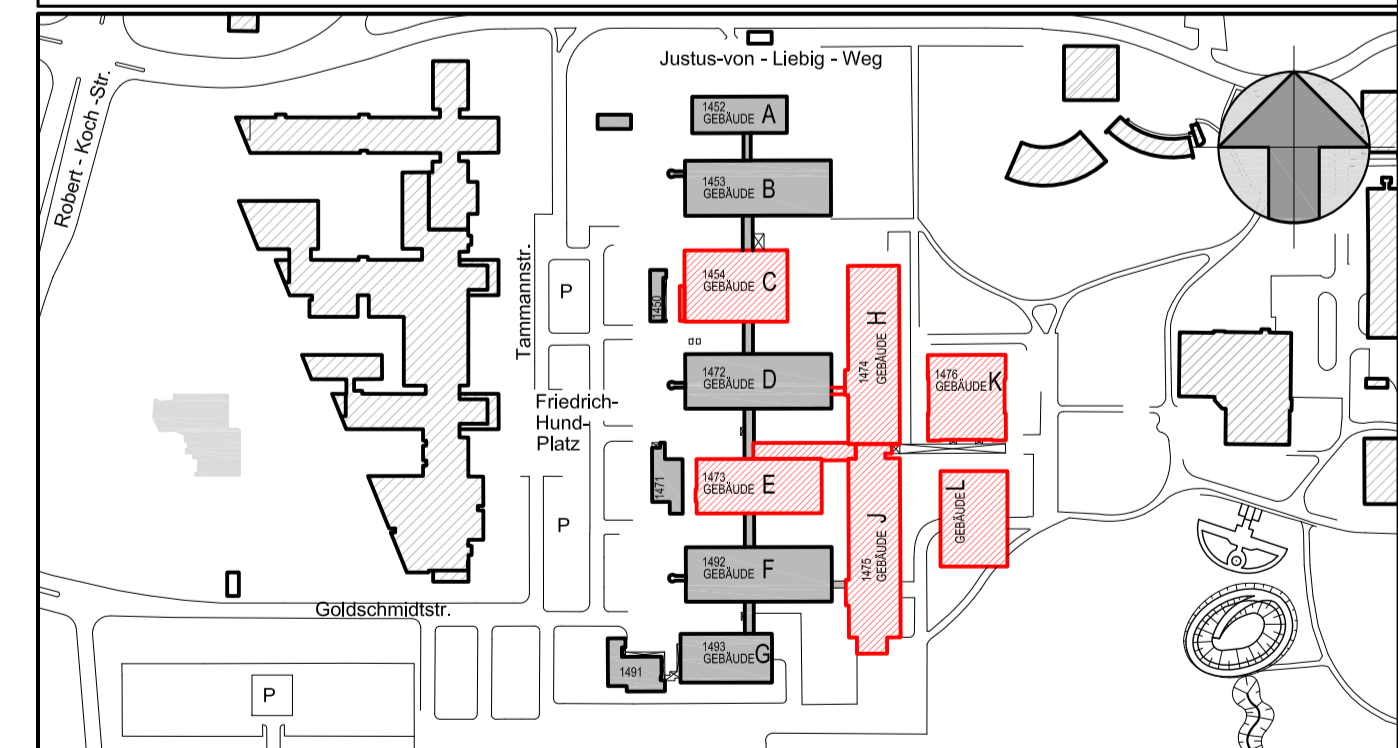

PROJEKT:
**GRUNDANIERUNG U. UMSTRUKTURIERUNG DER FAKULTÄT F. CHEMIE
GESAMTÜBERSICHT 1.-3. BAUABSCHNITT
TAMMANNSTR. , 37077 GÖTTINGEN**

PROJEKTNUMMER: 0000
PHASE: BA/AU
DISZIPLIN: ARCHITEKTUR
MASSSTAB: 1:200

ARCHITEKTURFÜRNIHER:
GEORG-AUGUST-UNIVERSITÄT GÖTTINGEN
UNIVERSITÄTSBAUMANAGEMENT

DATEIWEISE: 0000_AU_ARC_GR_00_EG_GUC0.dwg
PLANKWAL: ÜBERSICHT_M200_QUER
PROJEKTNUMMER: 71140 E9 0004

ERSTELLDATUM: 01.03.2011
BEARBEITER: GÖBEL
GEZEICHNET: HOBER
BLATTGRÖSSE: 1600x885
STANDORT: 23.02.2012

GEBÄUDEMANAGEMENT: ARCHITEKTURFÜRNIHER: NUTZUNGSVERWALTUNG: